


DALASKOG

Teckenförklaring Merckienselitys

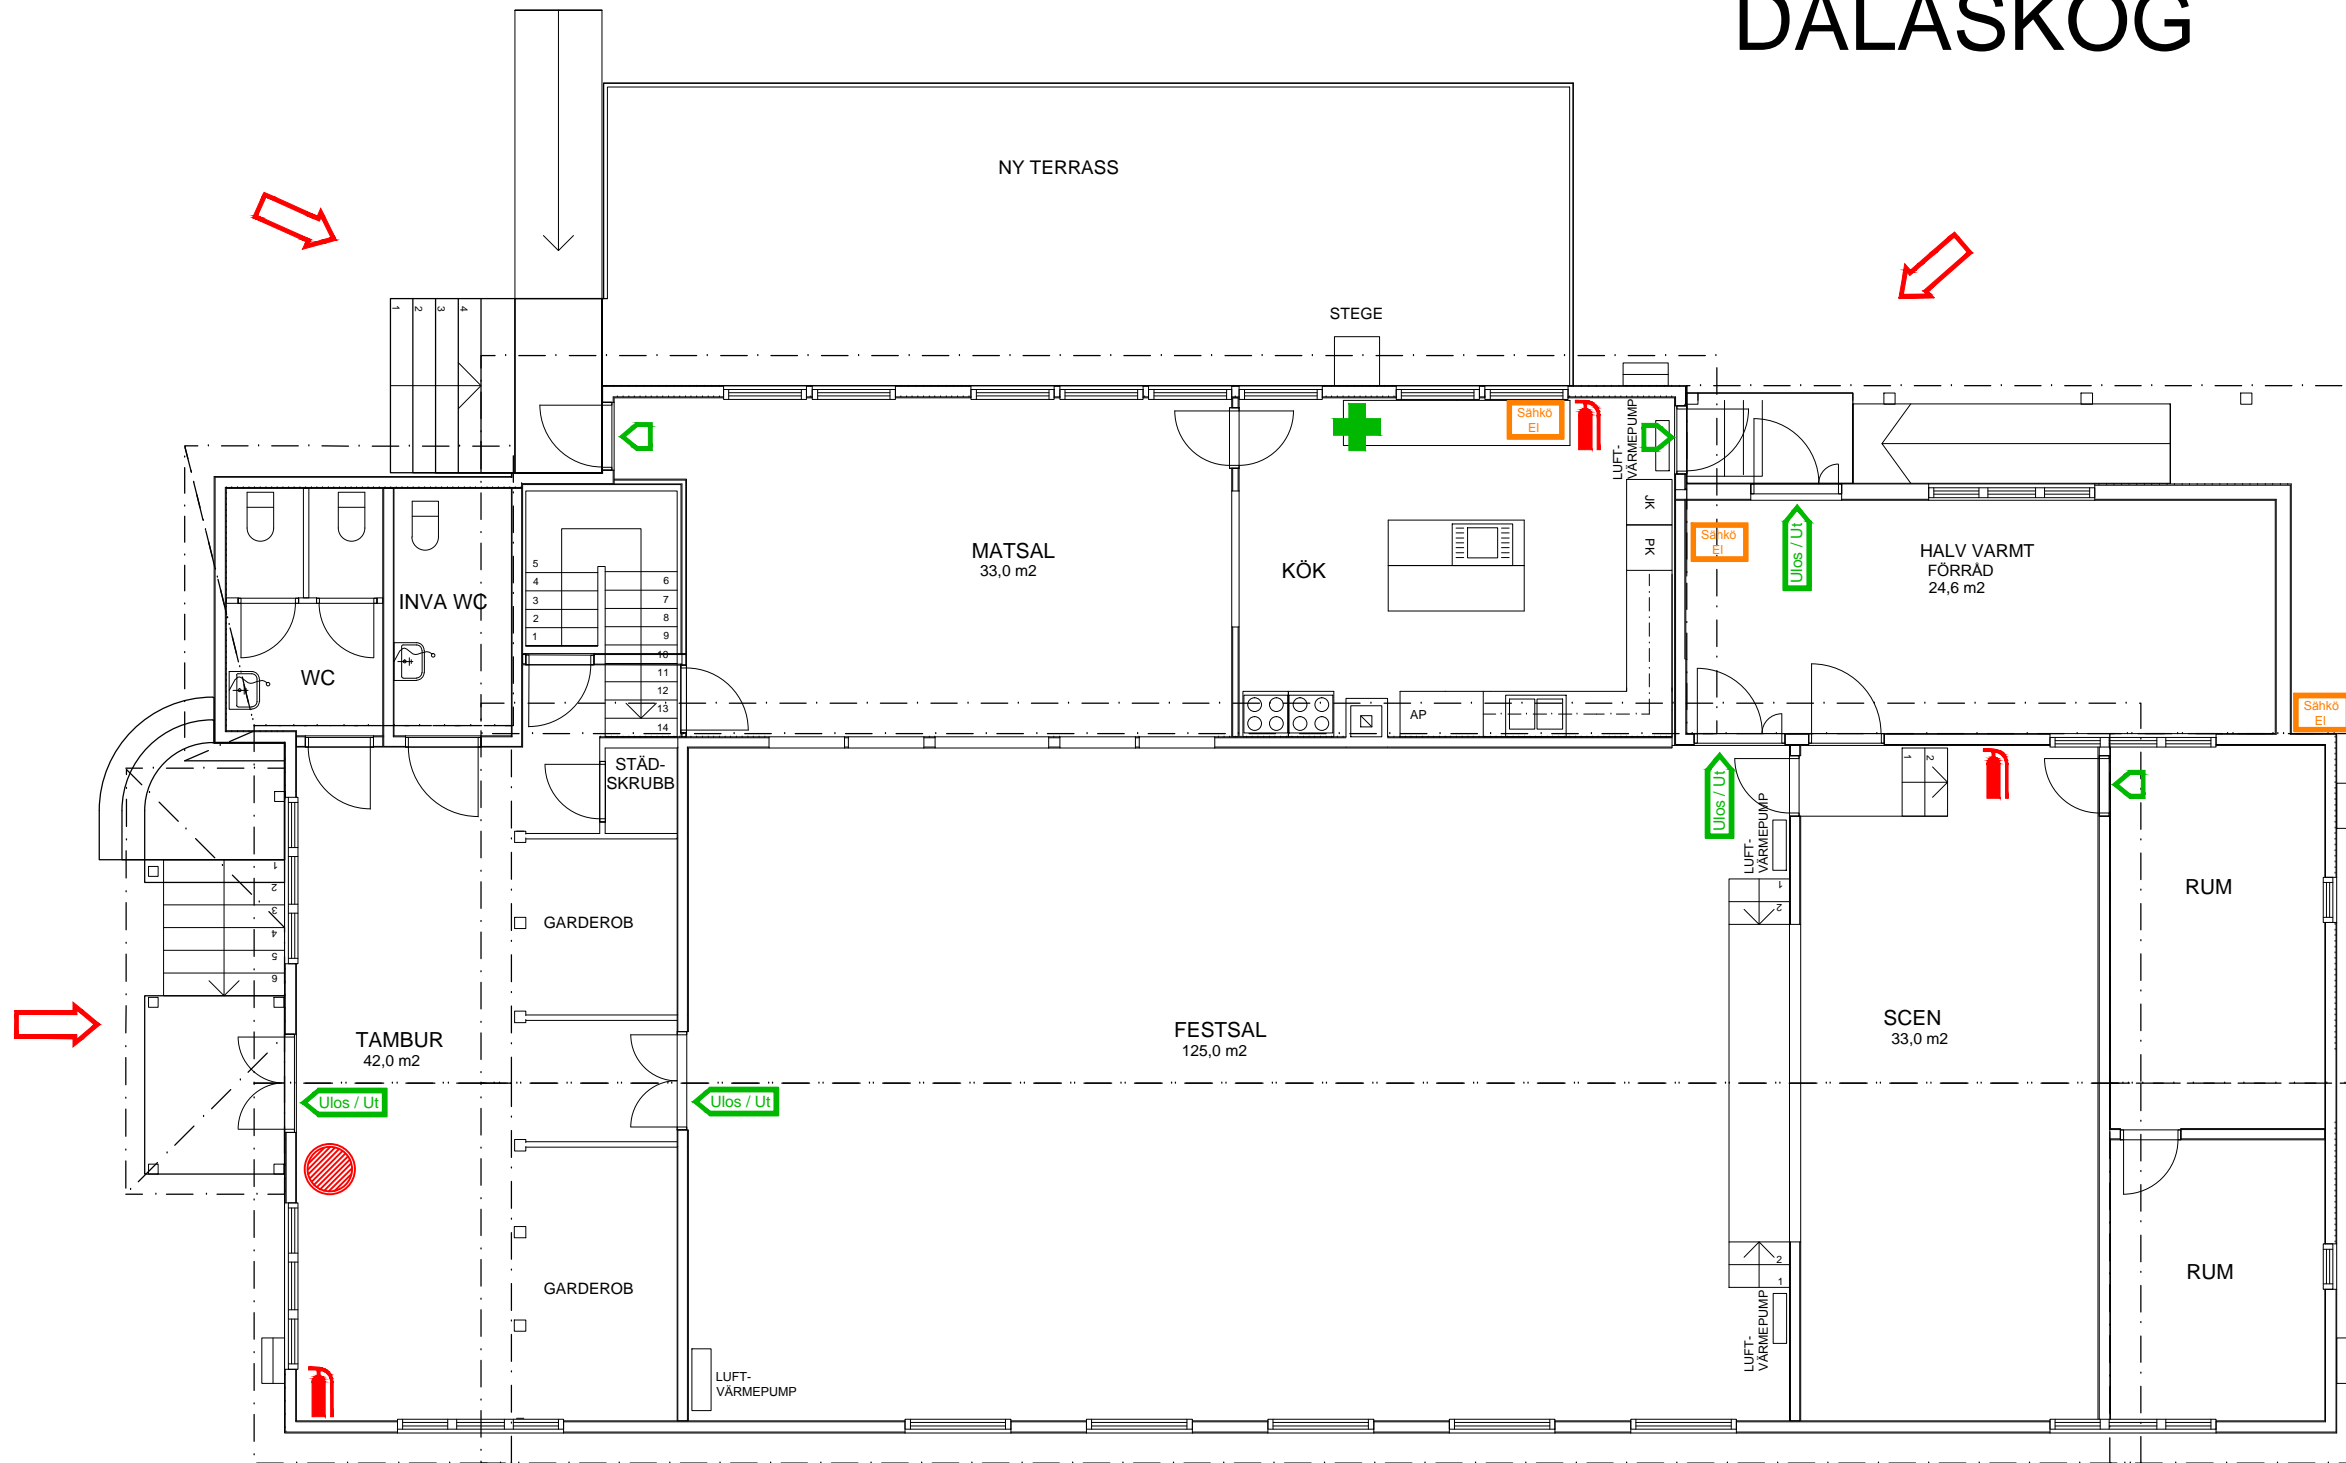

- Attackväg
Hyökkäysreitti
- Utgång
Uloskäytävä
- Nödutgång
Hätäuloskäynti
- Handsläckare
Käsiammutin
- Första-hjälp utrustning
Ensi-apu välineet
- EI - Huvudbrytare
Sähkö - Pääkytkin
- Vatten - Avstängning
Vesi - Katkaisin
- Vatten-post / -tag
Vesi-posti / -ottamo
- Brännbara vätskor
Palavat nesteet

Du är här
Olet tässä

EL- AVSTÄNGNING FINNS PÅ BALKONGEN
SÄHKÖ-KATKAISTIN LÖYTYY PARVEKKEELLA

VATTEN- AVSTÄNGNING FINNS I KÄLLARUTYRMET
VESI-KATKAISTIN LÖYTYY KELLARISSA

Max personantal/ Max henkilömäärä: 158 personer
Max personantal vid dukade fester: 120 personer

Våningsyta sammanlagt
Kerrosala yhteensä: 416 m²

(Källarareal: 55 m²)
(Kellaripinta-ala: 55 m²)

Volym sammanlagt
Tilavuus yhteensä: 1333 m³

ORDFÖRANDE
PUHEENJOHTAJA: Jeanette Laaksonen
Mörkbyvägen 72
21600 Pargas

VICE ORDFÖRANDE
VARAPUHEENJOHTAJA: Nina Ekblad
Kurckasvägen 80
21600 Pargas

SÄKERHETSCHEF:
TURVALLISUUSPÄÄLLIKKÖ: Kaj-Johan Karlsson
Marikarivägen 15
21600 Pargas

BITR. SÄKERHETSCHEF:
VARATURVALLISUUSPÄÄLLIKKÖ: Knut Lehtinen
Sydmöstigen 22
21600 Pargas

Samlingsplats nere vid parkeringen vid Äntalavägen
Kokoontumispaikka Äntalantien parkkipaikalla

Ab Ska-Plan Oy
Strandvägen 32 21600 PARGAS
www.ska-plan.com ska@ska-plan.com